

STAROSTA OSTROWSKI
Aleja Powstańców Wielkopolskich 16
63-400 Ostrów Wielkopolski

Nr Kancelaryjny: GGG.7463-1098/08

Województwo

wielkopolskie

Powiat

ostrowski

Jednostka ewidencyjna

301704_2-OSTRÓW WIELKOPOLSKI

Obręb

0004-CZEKANÓW

WYPIS I WYRYS

I. WYPIS Z REJESTRU GRUNTÓW

JEDNOSTKA REJESTROWA : **G583** KW: **KZ1W/00080895/2**

WŁAŚCICIELE

właściciel :

udział: 1/1 "DLH POLAND" SPÓŁKA Z OGRANICZONĄ ODPOWIEDZIALNOŚCIĄ Z SIEDZIBĄ W WARSZAWIE
siedziba: 02-495 WARSZAWA ul.SOSNKOWSKIEGO 1 D

GRUNTY

Oznaczenie działki		Bliższe określenie położenia	Określenie konturów - użytków i klas gleboznawczych		POWIERZCHNIA w ha		Numer księgi wieczystej lub oznaczenie innych dokumentów
Arkusze	Nr Działki		opis	oznacz.	użytków i klas	działki	
2	254/5			grunty orne	RIVa	3.1716	
			grunty orne	RV	0.1305		KZ1W/00080895/2

Identyfikator działki: 301704_2.0004.AR_2.254/5

Razem powierzchnia: **3.3021 ha**, słownie: trzydzieści trzy tysiące dwadzieścia jeden m²

Uwaga do działki: 254/5, arkusz: 2

zmiana 91/07 - dot.wył.z prod.rolnej, umorzenie

INSPEKTOR

Sporządzono według stanu rejestru z dnia: 2008-11-19, sporządził(a): **PLUCIŃSKA IZABELA**


Izabela Plucińska

Dokument niniejszy jest wypisem z opisowych danych ewidencji gruntów i budynków i jest przeznaczony do dokonywania wpisu w księdze wieczystej.

II. WYRYS Z MAPY EWIDENCYJNEJ

Skala 1 : 5000

Dokument niniejszy jest wypisem z mapy ewidencyjnej i jest przeznaczony do dokonywania wpisu w księdze wieczystej

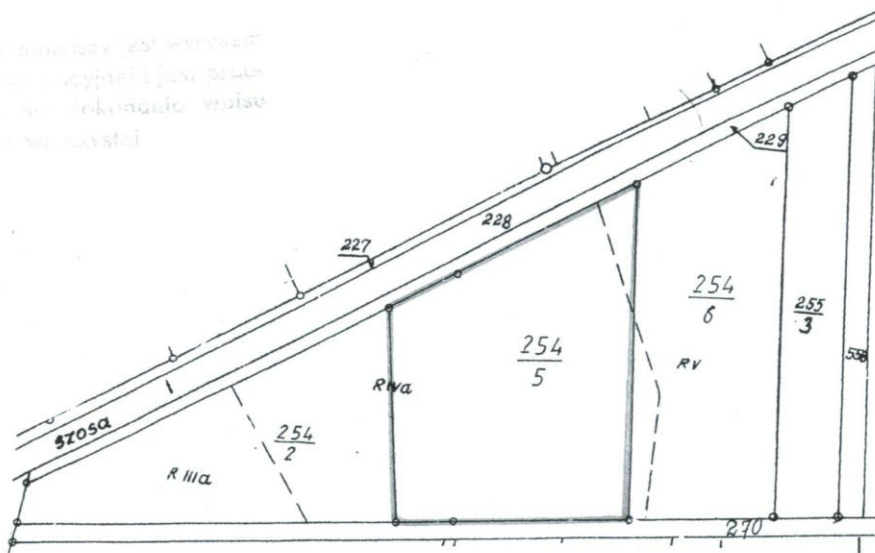

PODINSPEKTOR

19 LIS. 2008 *Katarzyna Tura*

.....
sprawdził

Z up. STAROSTY

Joanna Walczak
Kierownik Referatu
Geodezji, Kartografii i Katastru

.....
podpis